

Agenzia delle Entrate
CATASTO FABBRICATI
Ufficio Provinciale di
Mantova

Dichiarazione protocollo n. MN0000432 del 11/01/2021

Comune di Mantova

Via Trento

civ. 15

Identificativi Catastali:

Sezione:

Foglio: 27

Particella: 58

Subalterno: 322

Compilata da:

Mariani Maria Cristina

Iscritto all'albo:

Architetti

Prov. Mantova



N. 467

Planimetria

Scheda n. 1

Scala 1:200

PIANO TERZO

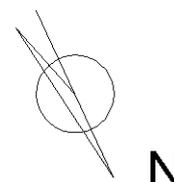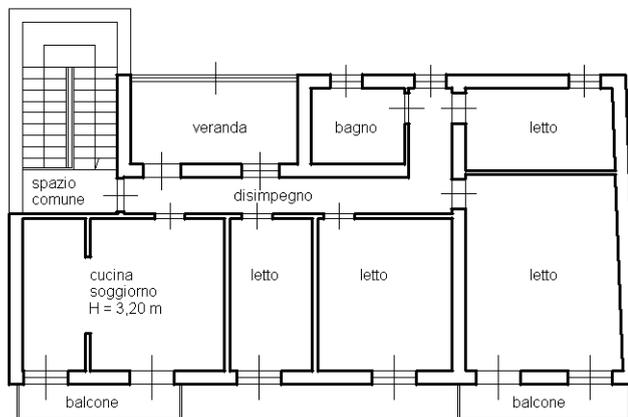

Catasto dei Fabbricati - Situazione al 12/01/2021 - Comune di MANTOVA (E897) - < Foglio: 27 - Particella: 58 - Subalterno: 322 >
VIA TRENTO n. 15 piano: 3;

Ultima planimetria in atti