

Ufficio provinciale di
Mantova

Corso Vittorio Emanuele II


civ. 41

Foglio VI
Particella: 24
Subalterno: 40

1:200

PIANTA PIANO TERRA

RAG. MAP. N° 20 - 20 - 221-228

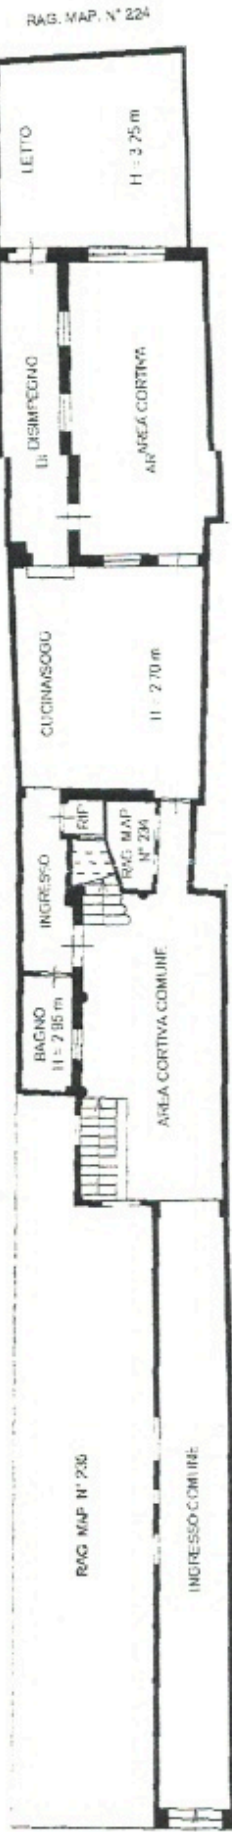

CORSO VITTORIO EMANUELE

PIANTA PIANO INTERRATO