


PIANO PRIMO progetto 2 abitazioni


Scala 1:100

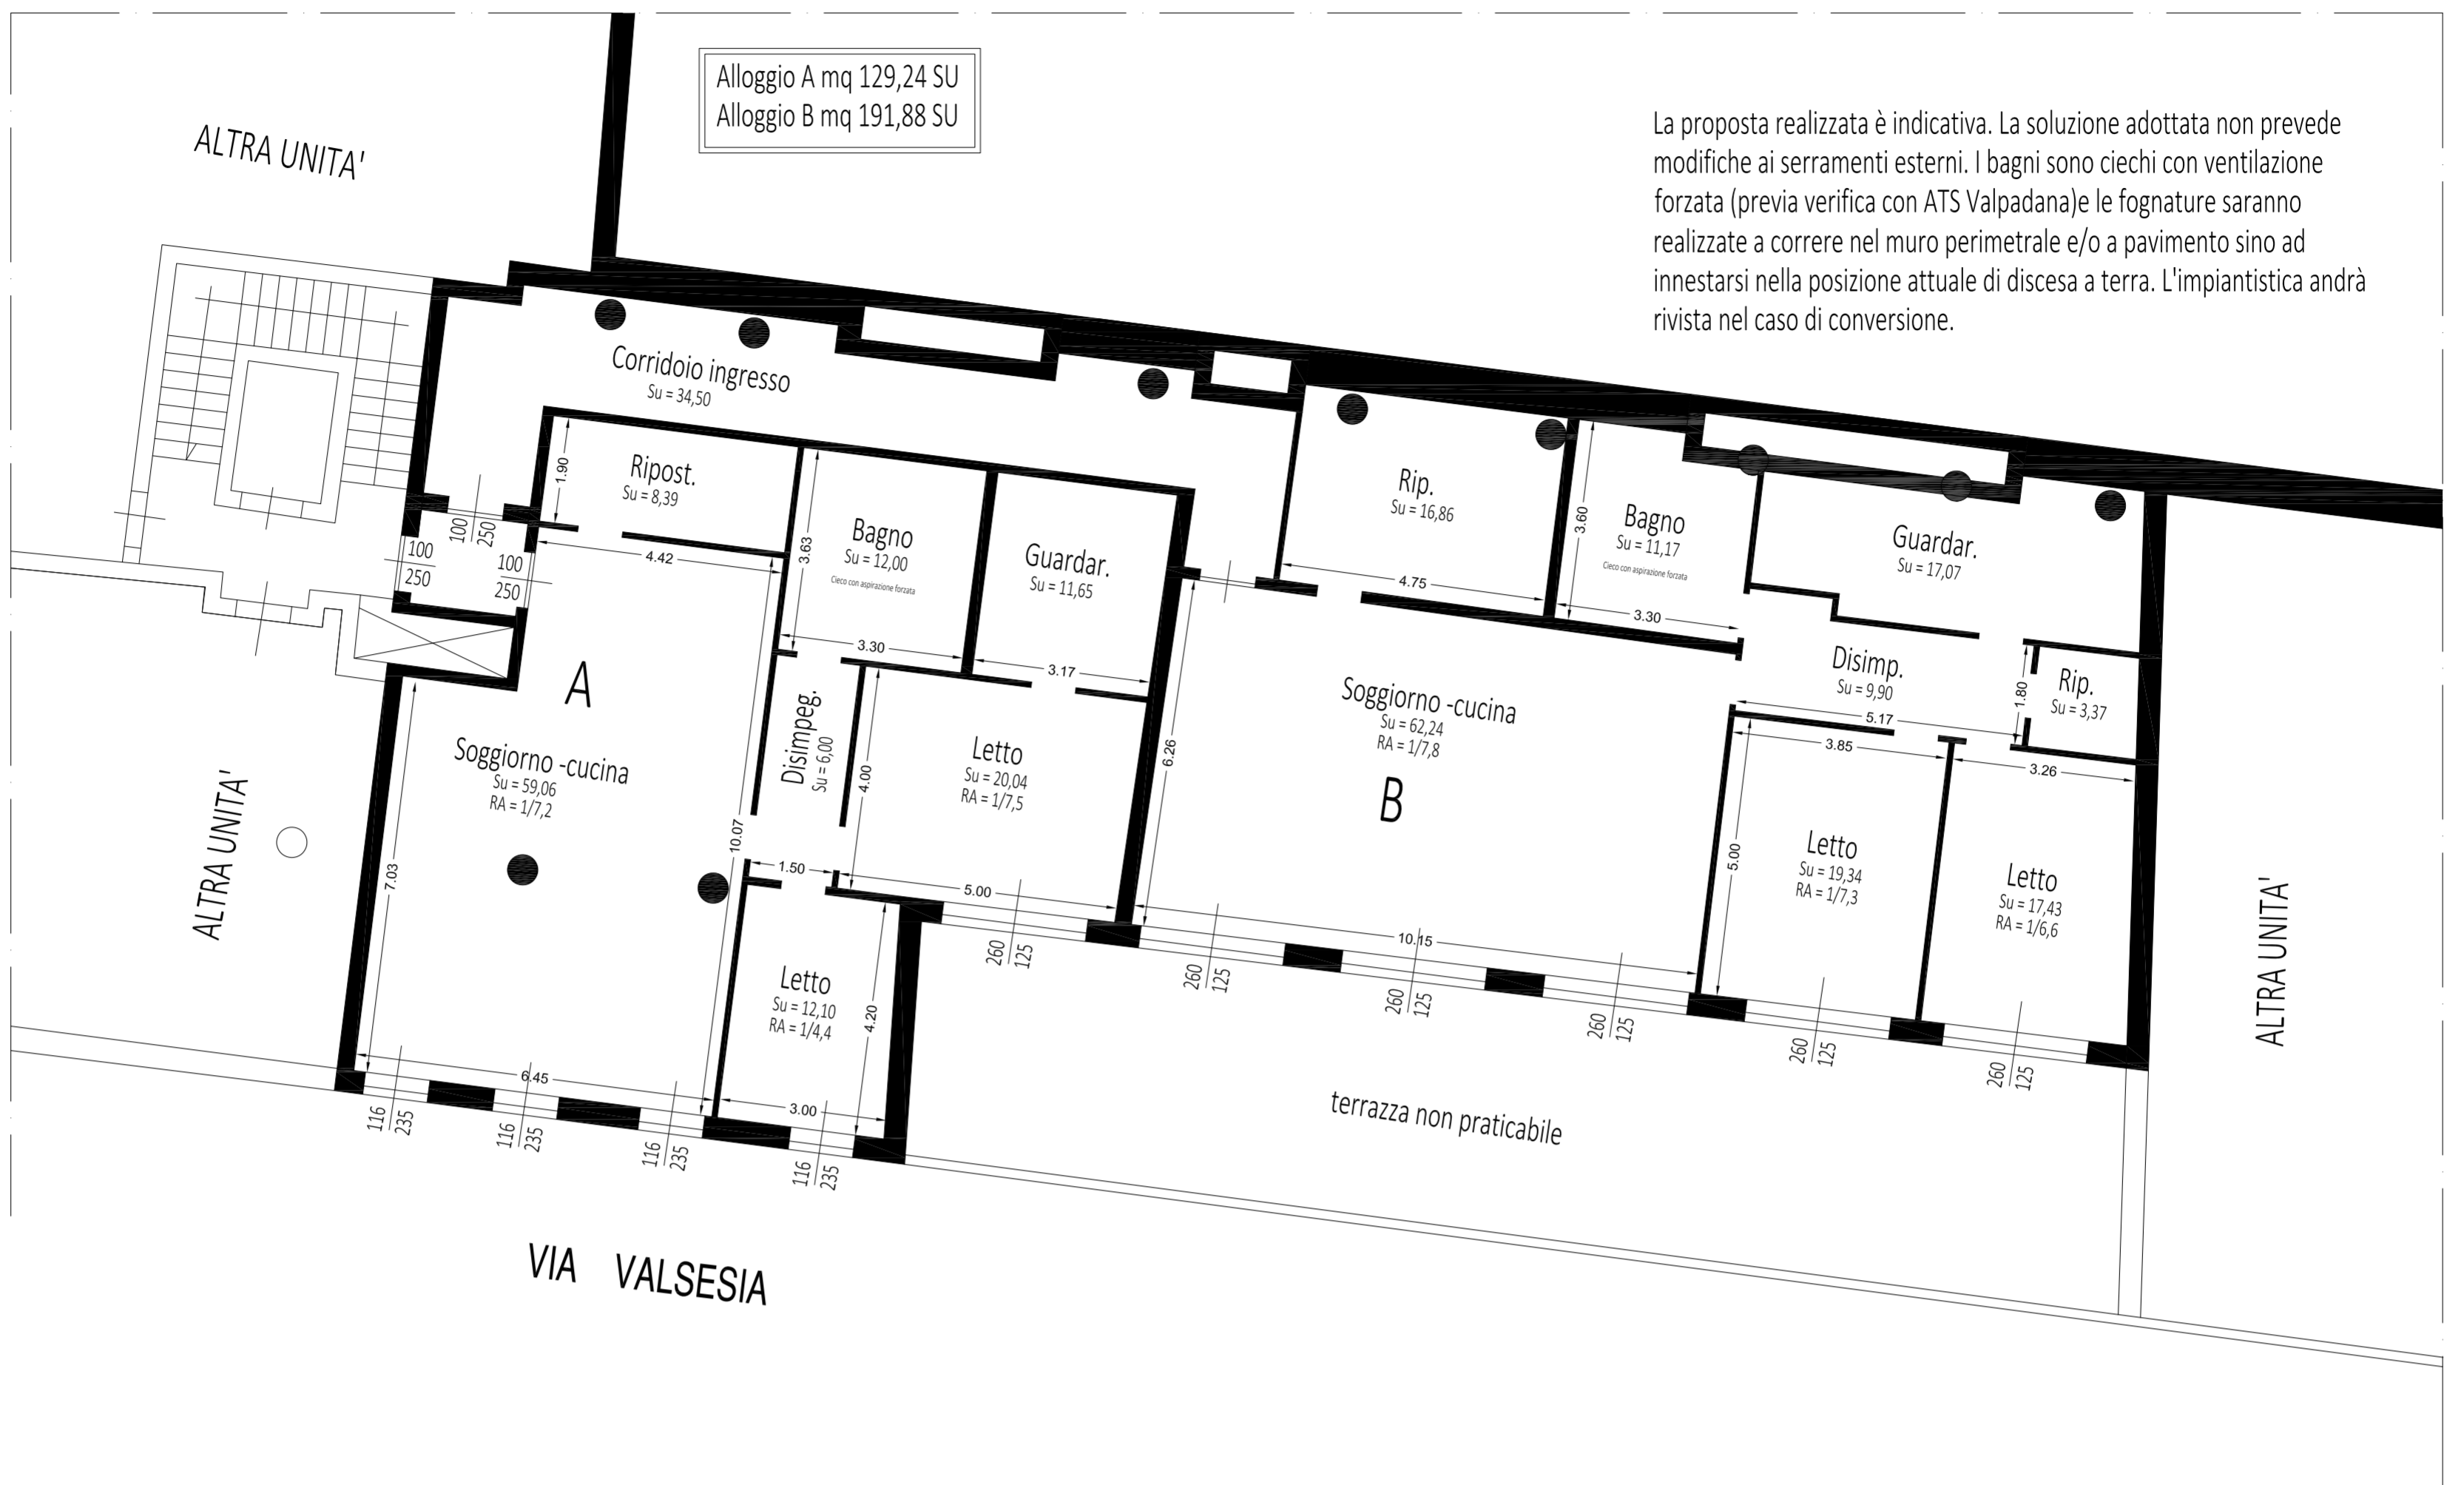

La proposta realizzata è indicativa. La soluzione adottata non prevede modifiche ai serramenti esterni. I bagni sono ciechi con ventilazione forzata (previa verifica con ATS Valpadana) e le fognature saranno realizzate a correre nel muro perimetrale e/o a pavimento sino ad innestarsi nella posizione attuale di discesa a terra. L'impiantistica andrà rivista nel caso di conversione.

PIANO PRIMO progetto 2 uffici

Scala 1:100

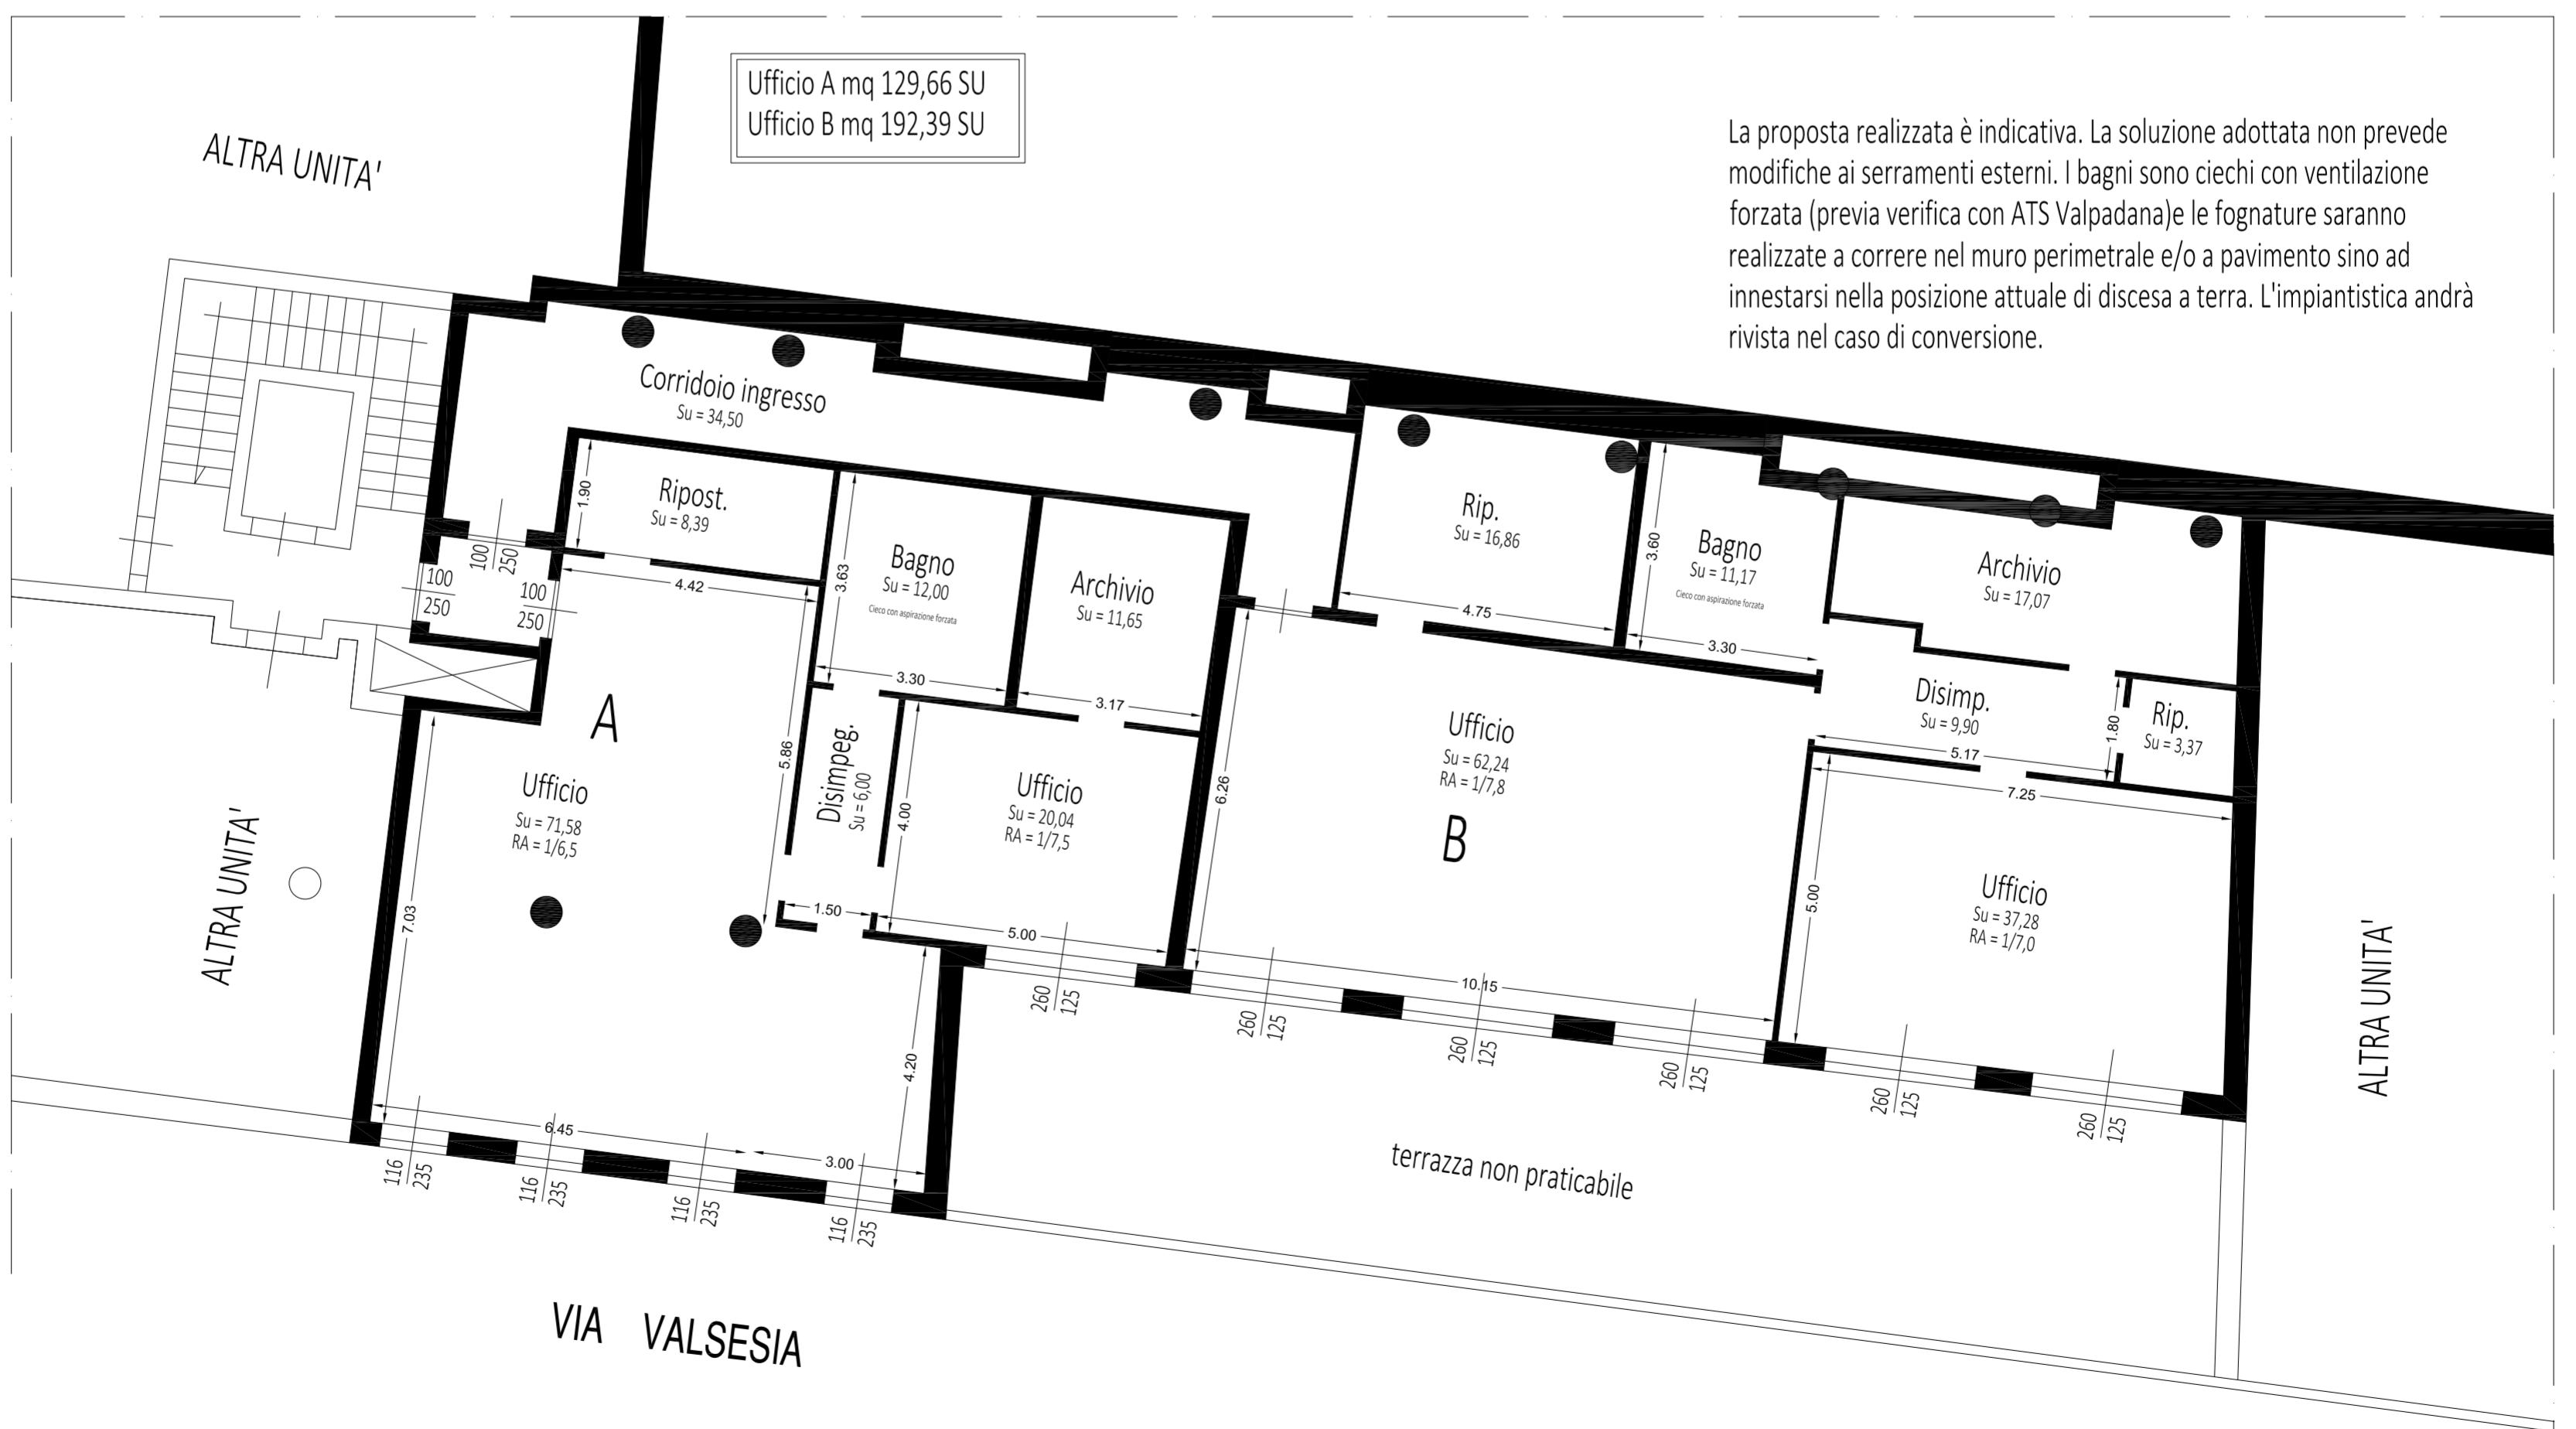

La proposta realizzata è indicativa. La soluzione adottata non prevede modifiche ai serramenti esterni. I bagni sono ciechi con ventilazione forzata (previa verifica con ATS Valpadana) e le fognature saranno realizzate a correre nel muro perimetrale e/o a pavimento sino ad innestarsi nella posizione attuale di discesa a terra. L'impiantistica andrà rivista nel caso di conversione.